



ČERČANY →

← TÝNEC n. SÁZAVOU

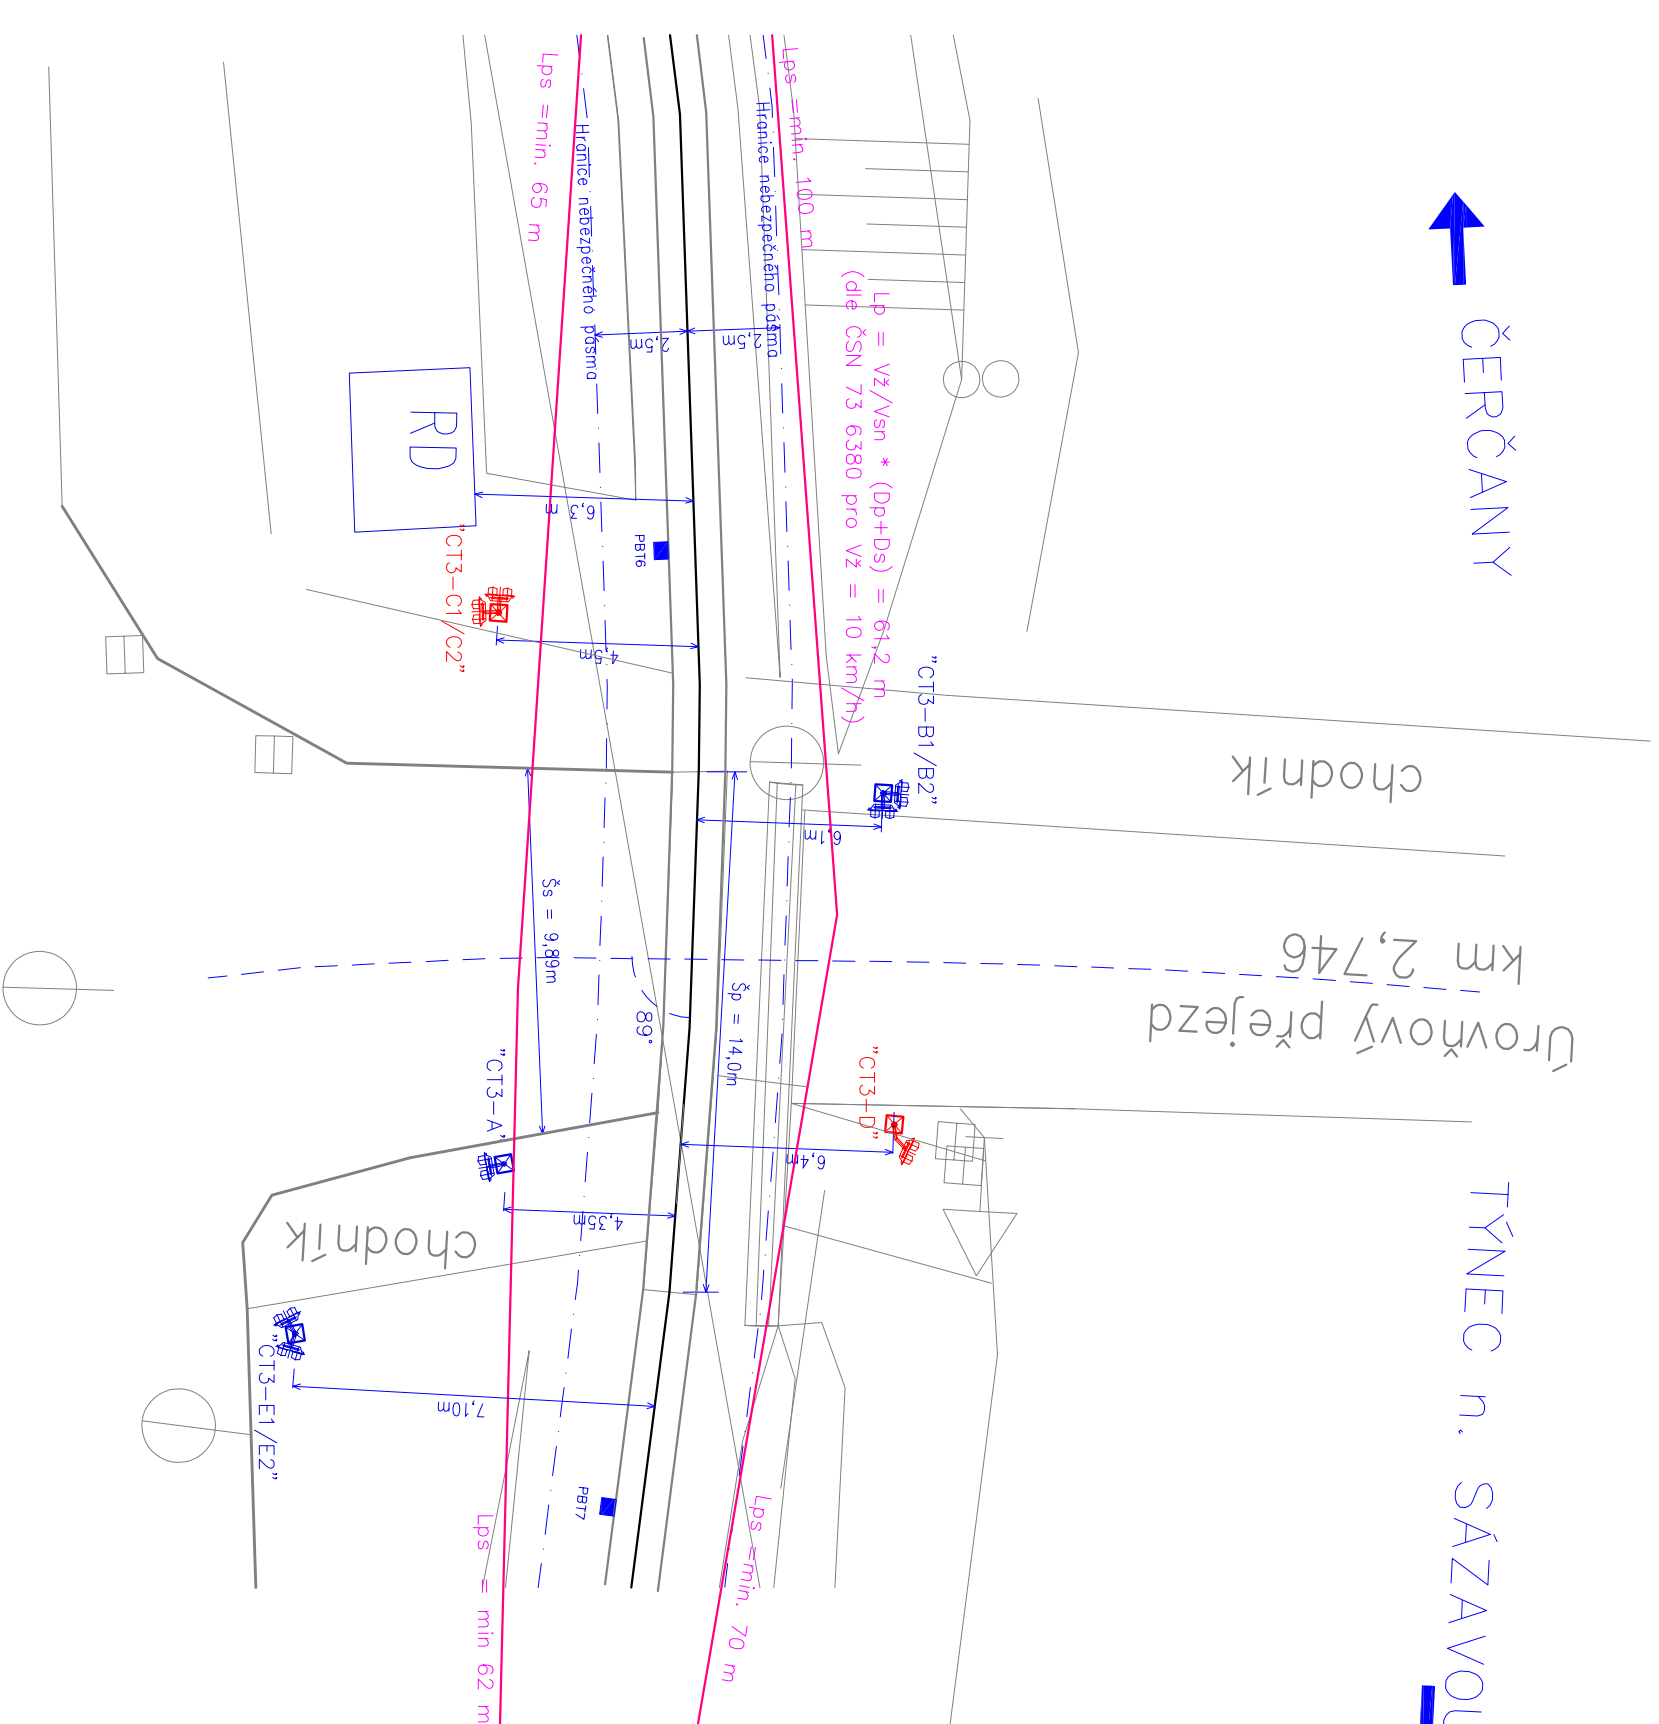

Číslo změny:	Obsah změny:	Datum změny:
01	- Doplnění výstražníků C1, C2, D	05/2018
02	-	-
03	-	-

Investor:  SZDC, s.o. Dílčedělna 1003/7, 110 00 Praha 1 tel.: +420 222 335 777 e-mail: szdc@szdc.cz	Objednatel / Generální projektant:  AŽD Praha, s.r.o. Žitovnická 2/3146, 106 17 Praha 10
---	---

Zpracovatel části projektu:  SUDOP PRAHA a.s. Olšanská 1a, 130 80 Praha 3 tel.: +420 267 094 111 fax: +420 224 230 316 e-mail: praha@sudop.cz	Hlavní inženýr projektu: JIŘÍ DUCHOSLAV Garant profese: JIŘÍ DUCHOSLAV
---	-----------------------------------------------------------------------------------------------

Středisko: ELEKTROTECHNIKY, TRAKCE, SDĚLOVACÍ A ZABEZPEČOVACÍ TECHNIKY	Vedoucí střediska: ING MARTIN RAIBR	Opovředivý projektant SO, I/O, PS: JIŘÍ DUCHOSLAV	Vypracoval: MARTIN KOZEL	Kontroloval: ZDENĚK PACHOLIK
----------------------------------------------------------------------------------	-----------------------------------------------	-------------------------------------------------------------	------------------------------------	----------------------------------------

Název akce: UDRŽOVACÍ PRÁCE PZS v km 2,746 a 8,621 Čerčany - Vrané - Praha Vršovice (náhrada ventilových KO poč. náprav)	Číslo smlouvy: -
---	----------------------------

Část: -	Datum: 11/2012
Název přílohy: -	Číslo částí: -

Název přílohy: -	Počet formátů: 2 X A4
Situační náčrtek přejezdu "CT3" v km 2,746	Číslo přílohy: 0211