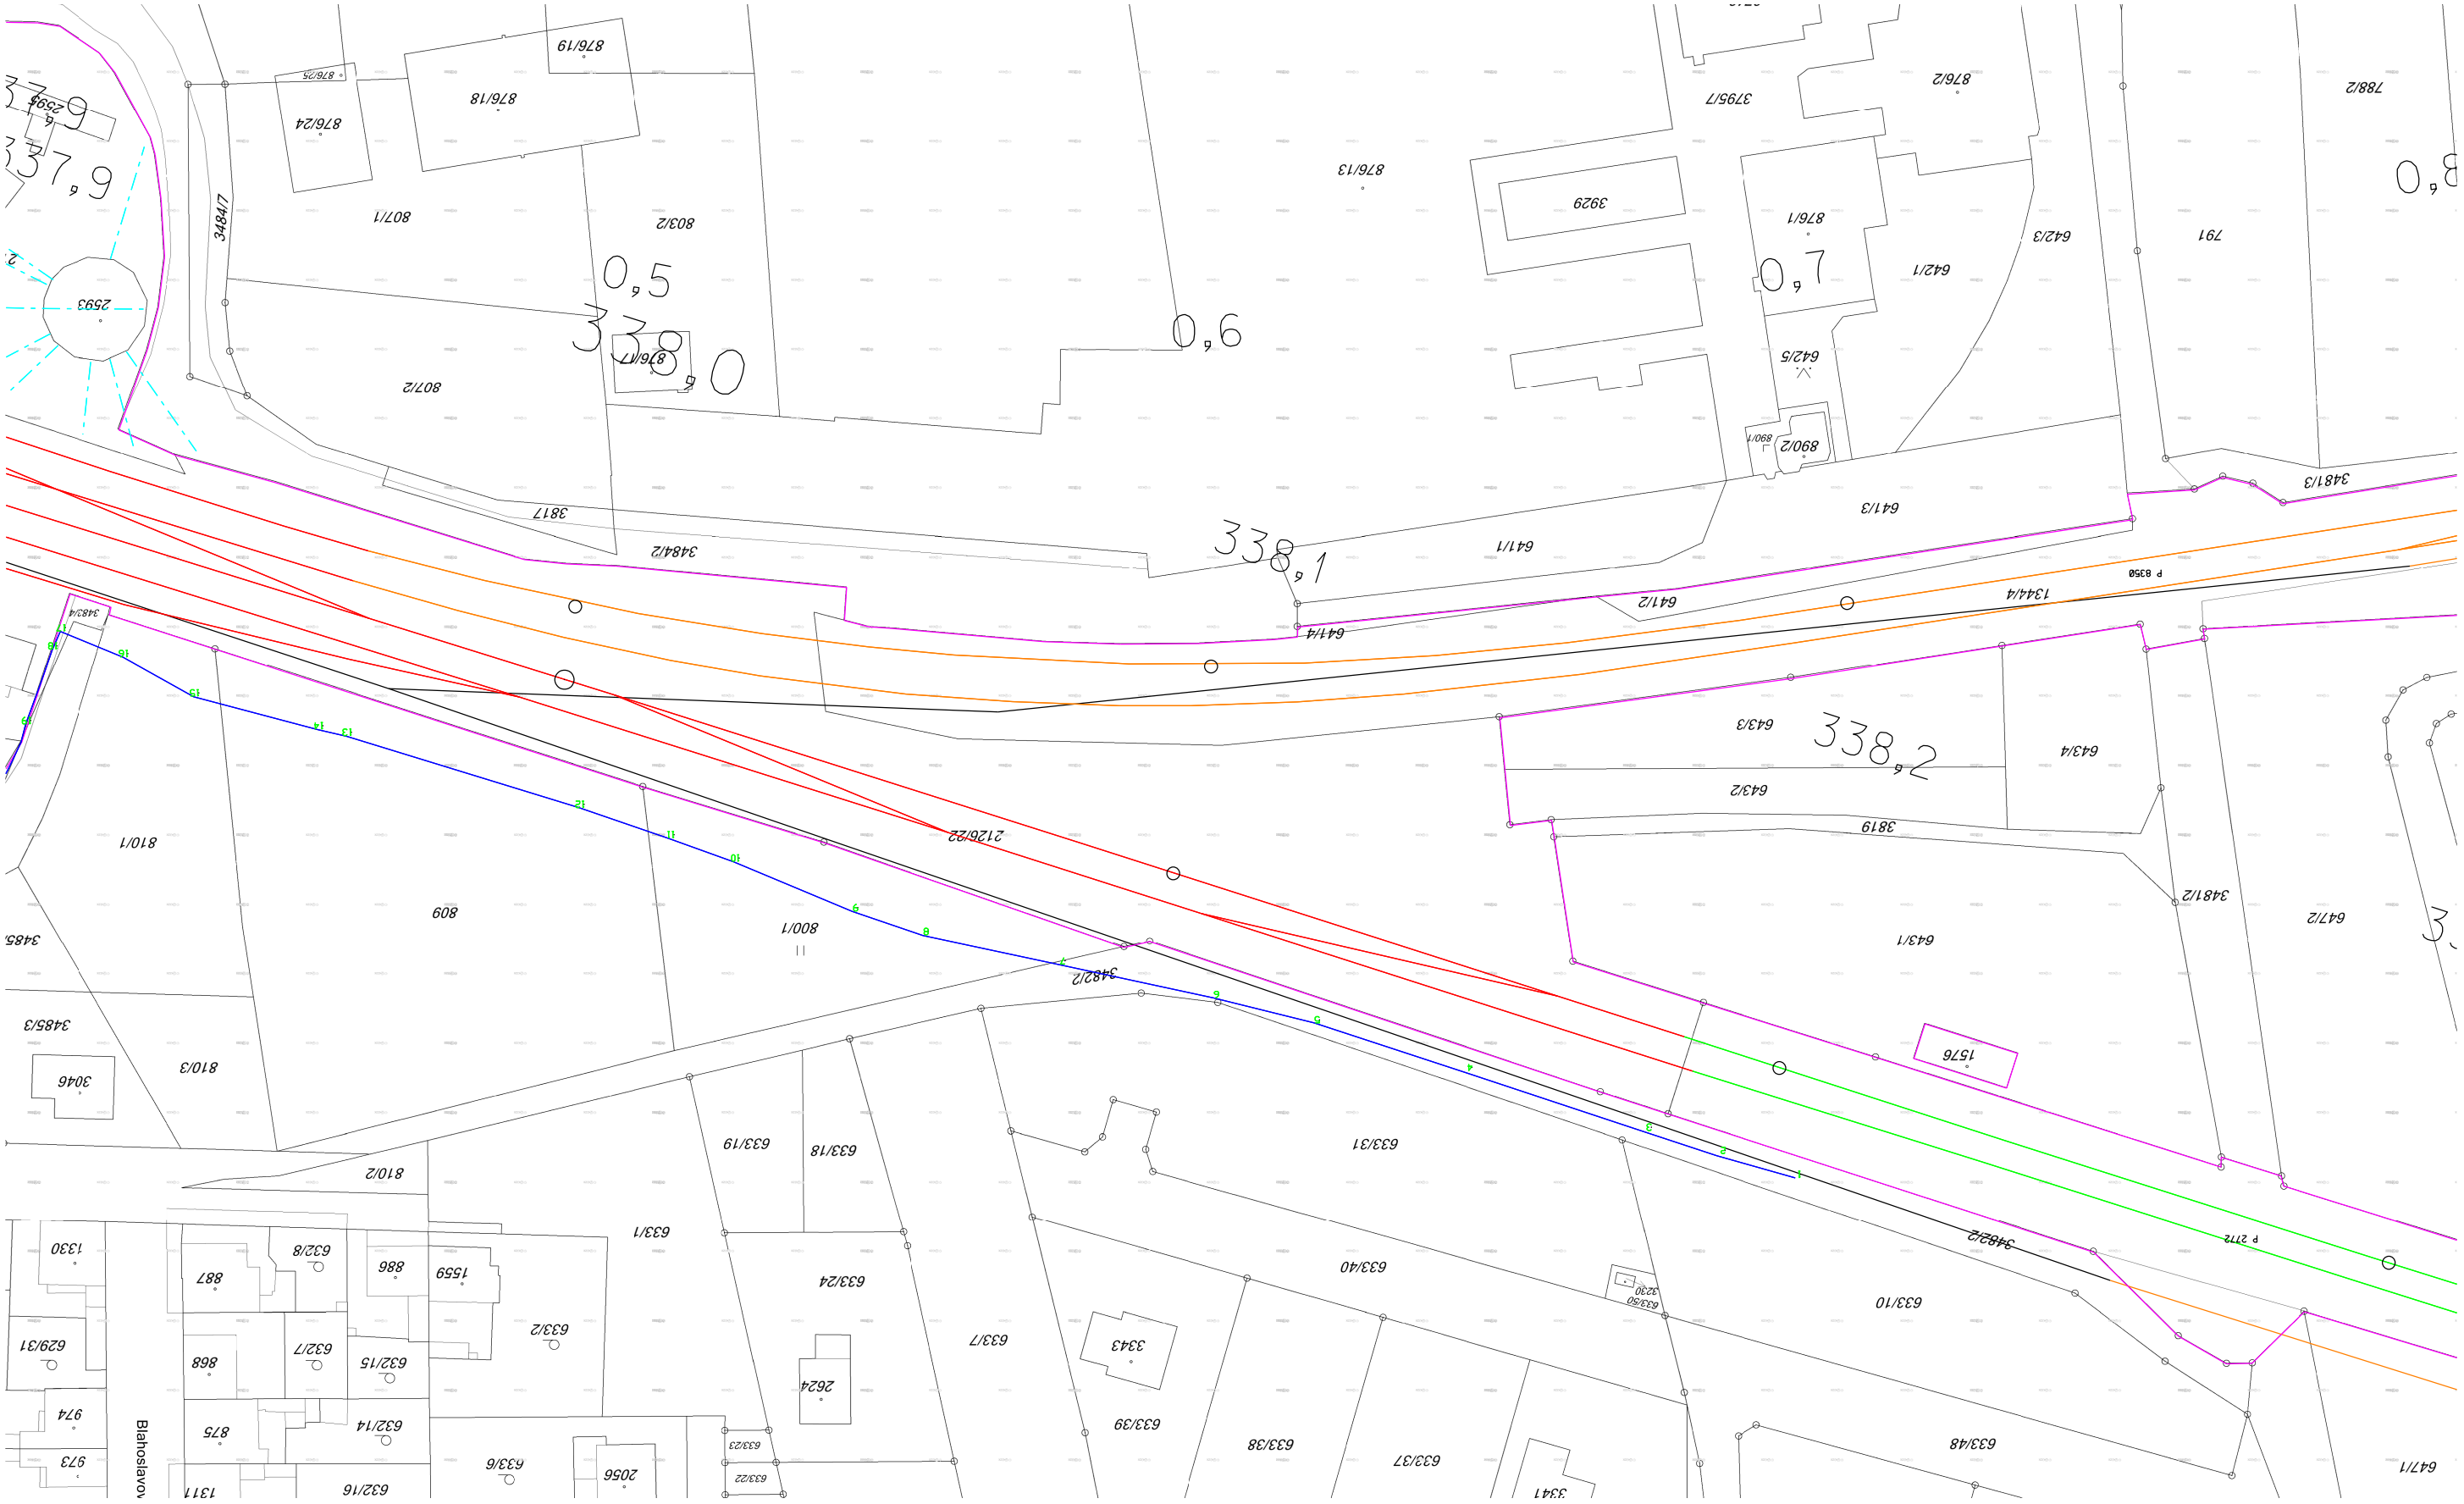
876/19
876/18
876/24
876/25
807/1
803/2
807/2
876/13
876/17
3484/7
3817
3484/2
3795/7
876/2
3929
876/1
642/3
642/1
642/5
890/2
890/1
641/3
641/1
641/2
641/4
788/2
791
3481/3
P 8350
1344/4
643/3
643/2
643/4
3819
3481/2
647/2
643/1
2126/22
P 2112
1576
3482/2
633/31
633/40
633/10
633/48
647/1
633/50
3230
3343
633/39
633/38
633/37
3341
633/19
633/18
633/1
633/24
633/7
633/2
633/6
633/16
633/15
633/14
633/8
633/7
633/22
633/23
2624
2056
1559
886
887
1330
868
875
974
973
629/31
1311
Blahoslavova
809
800/1
810/1
810/2
810/3
3485/3
3485
3046
2593
2598
3483/4
P 8
P 9
P 10
P 11
P 12
P 13
P 14
P 15
P 16
P 1
P 2
P 3
P 4
P 5
P 6
P 7
P 8
P 9
337,9
338,0
338,1
338,2
0,5
0,6
0,7
0,8