


# SO 14-19-12 ŽELEZNIČNÍ MOST V EV. KM 82,079

NOVÝ STAV - PŘÍČNÝ ŘEZ 1:50

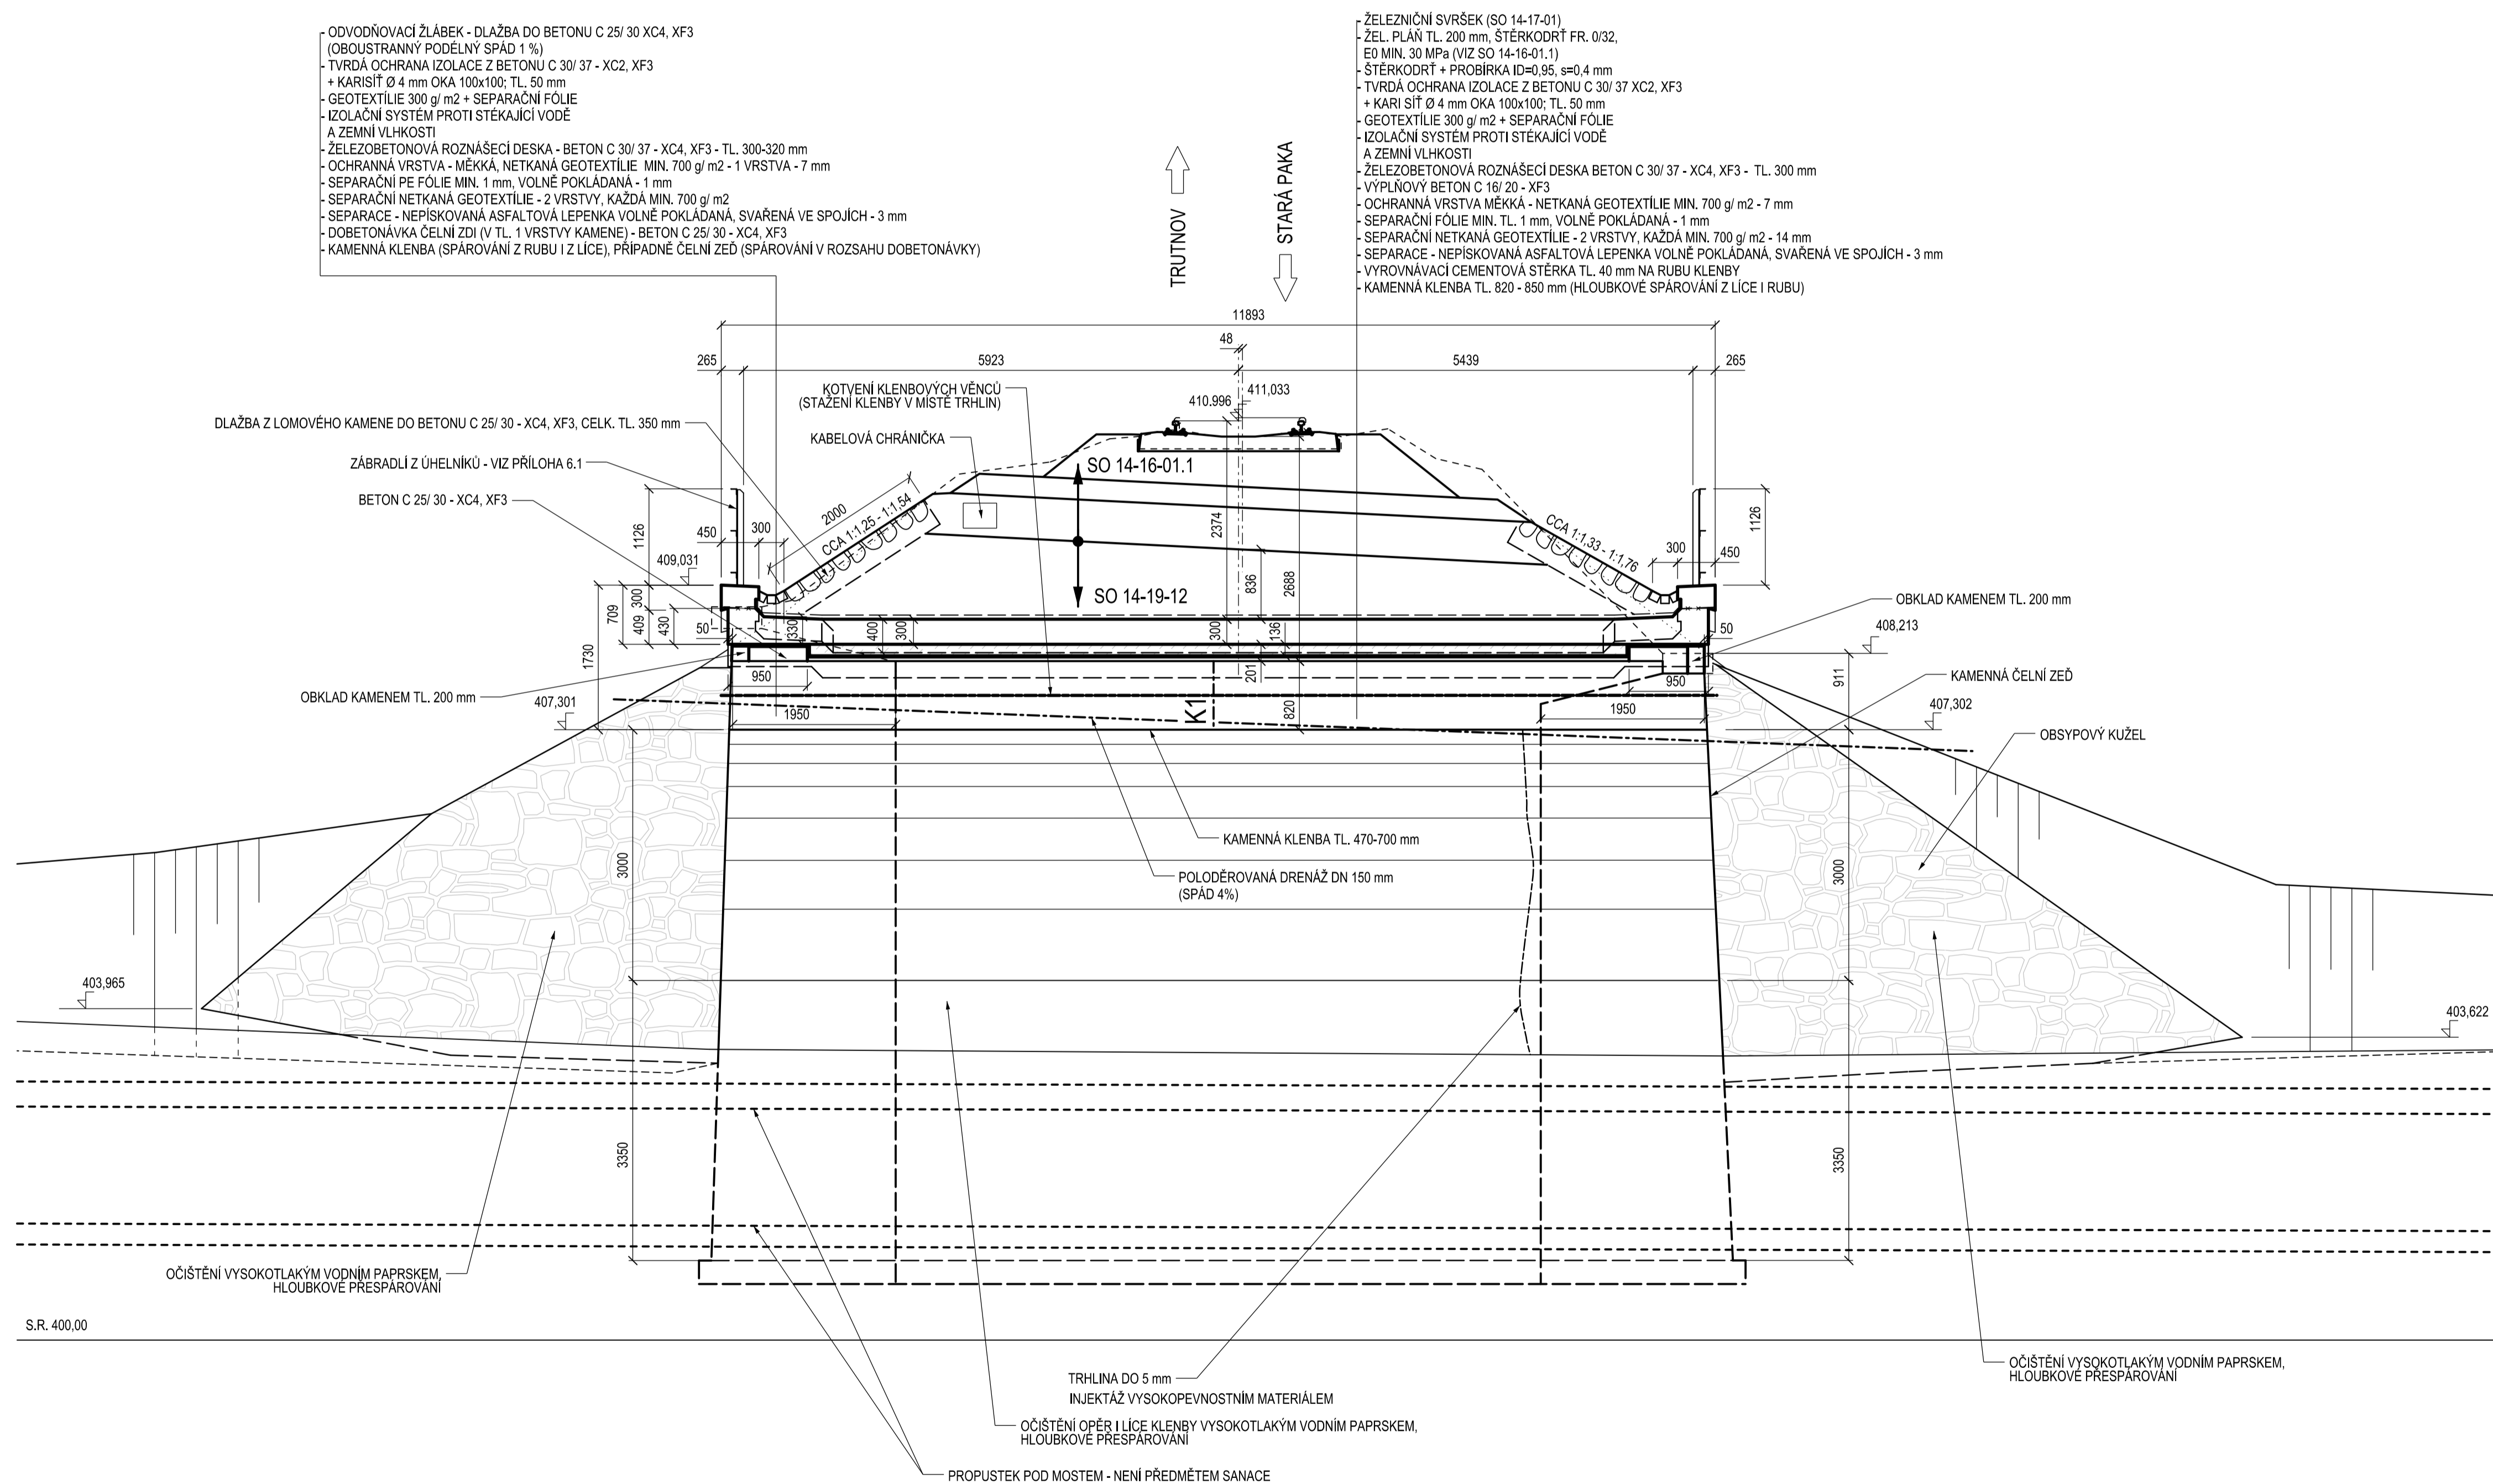

Číslo změny:	Obsah změny:	Datum změny:
01	-	-
02	-	-
03	-	-

Objednatel: Správa železniční dopravní cesty, s.o.  
Dlážděná 1003/7, 110 00 Praha 1  
Stavební správa východ  
Nerudova 1, 772 58 Olomouc

Generální projektant: SUDOP PRAHA a.s.  
Ošňanská 1a, 130 80 Praha 3  
tel.: +420 267 094 111  
fax: +420 224 230 316  
e-mail: praha@sudop.cz  
Hlavní inženýr projektu: ING. VLADISLAV ŠEFL  
Garant profese: ING. PETR ŠETRIL

Sředitka: MOSTŮ			
Vedoucí sředitka:	Odpovědný projektant SO, IO, PS:	Vypracoval:	Kontroloval:
ING. DANA WANGLER	ING. PETR ADAM	ING. PETR ADAM	ING. PETR ŠETRIL

Název akce: <b>REHABILITACE TRATI CHLUMEC NAD CIDLINOU - TRUTNOV</b>	Číslo smlouvy: 18 355 201
Část: MOSTY, PROPUSTKY A ZDI	Projektový stupeň: PROJEKT
SO 14-19-12 ŽELEZNIČNÍ MOST V EV. KM 82,079	Datum: 04 / 2019
Název přílohy: <b>NOVÝ STAV - PŘÍČNÝ ŘEZ</b>	Číslo část: E.1.4.11
	Mřítko: 1:50
	Počet formátů: 8 A4
	Číslo přílohy: <b>4.3</b>